

Technisches Merkblatt Nr. 1

Alle Heizungen die sie brauchen. In Einer.

Lofec Flächenheizung im Nassbereich


Grundsätzlich:

Die Abdichtungsnorm DIN 18195 wurde komplett überholt. Die dafür neu beschlossenen fünf anwendungsbereichsbezogene Nachfolgenormen beschreiben seit dem 01.07.2017 die technischen Ausführungen.

Neue Normenreihe DIN 18531 -18535:

- DIN 18531 Abdichtung für nicht genutzte und genutzte Dächer
- DIN 18532 Abdichtung für befahrbare Verkehrsflächen aus Beton
- DIN 18533 Abdichtung für erdberührte Bauteile
- DIN 18534 Abdichtung für Innenräume
- DIN 18535 Abdichtung für Becken und Behälter

Die Heizbahnen sind **immer unterhalb** der Abdichtung zu installieren!!!

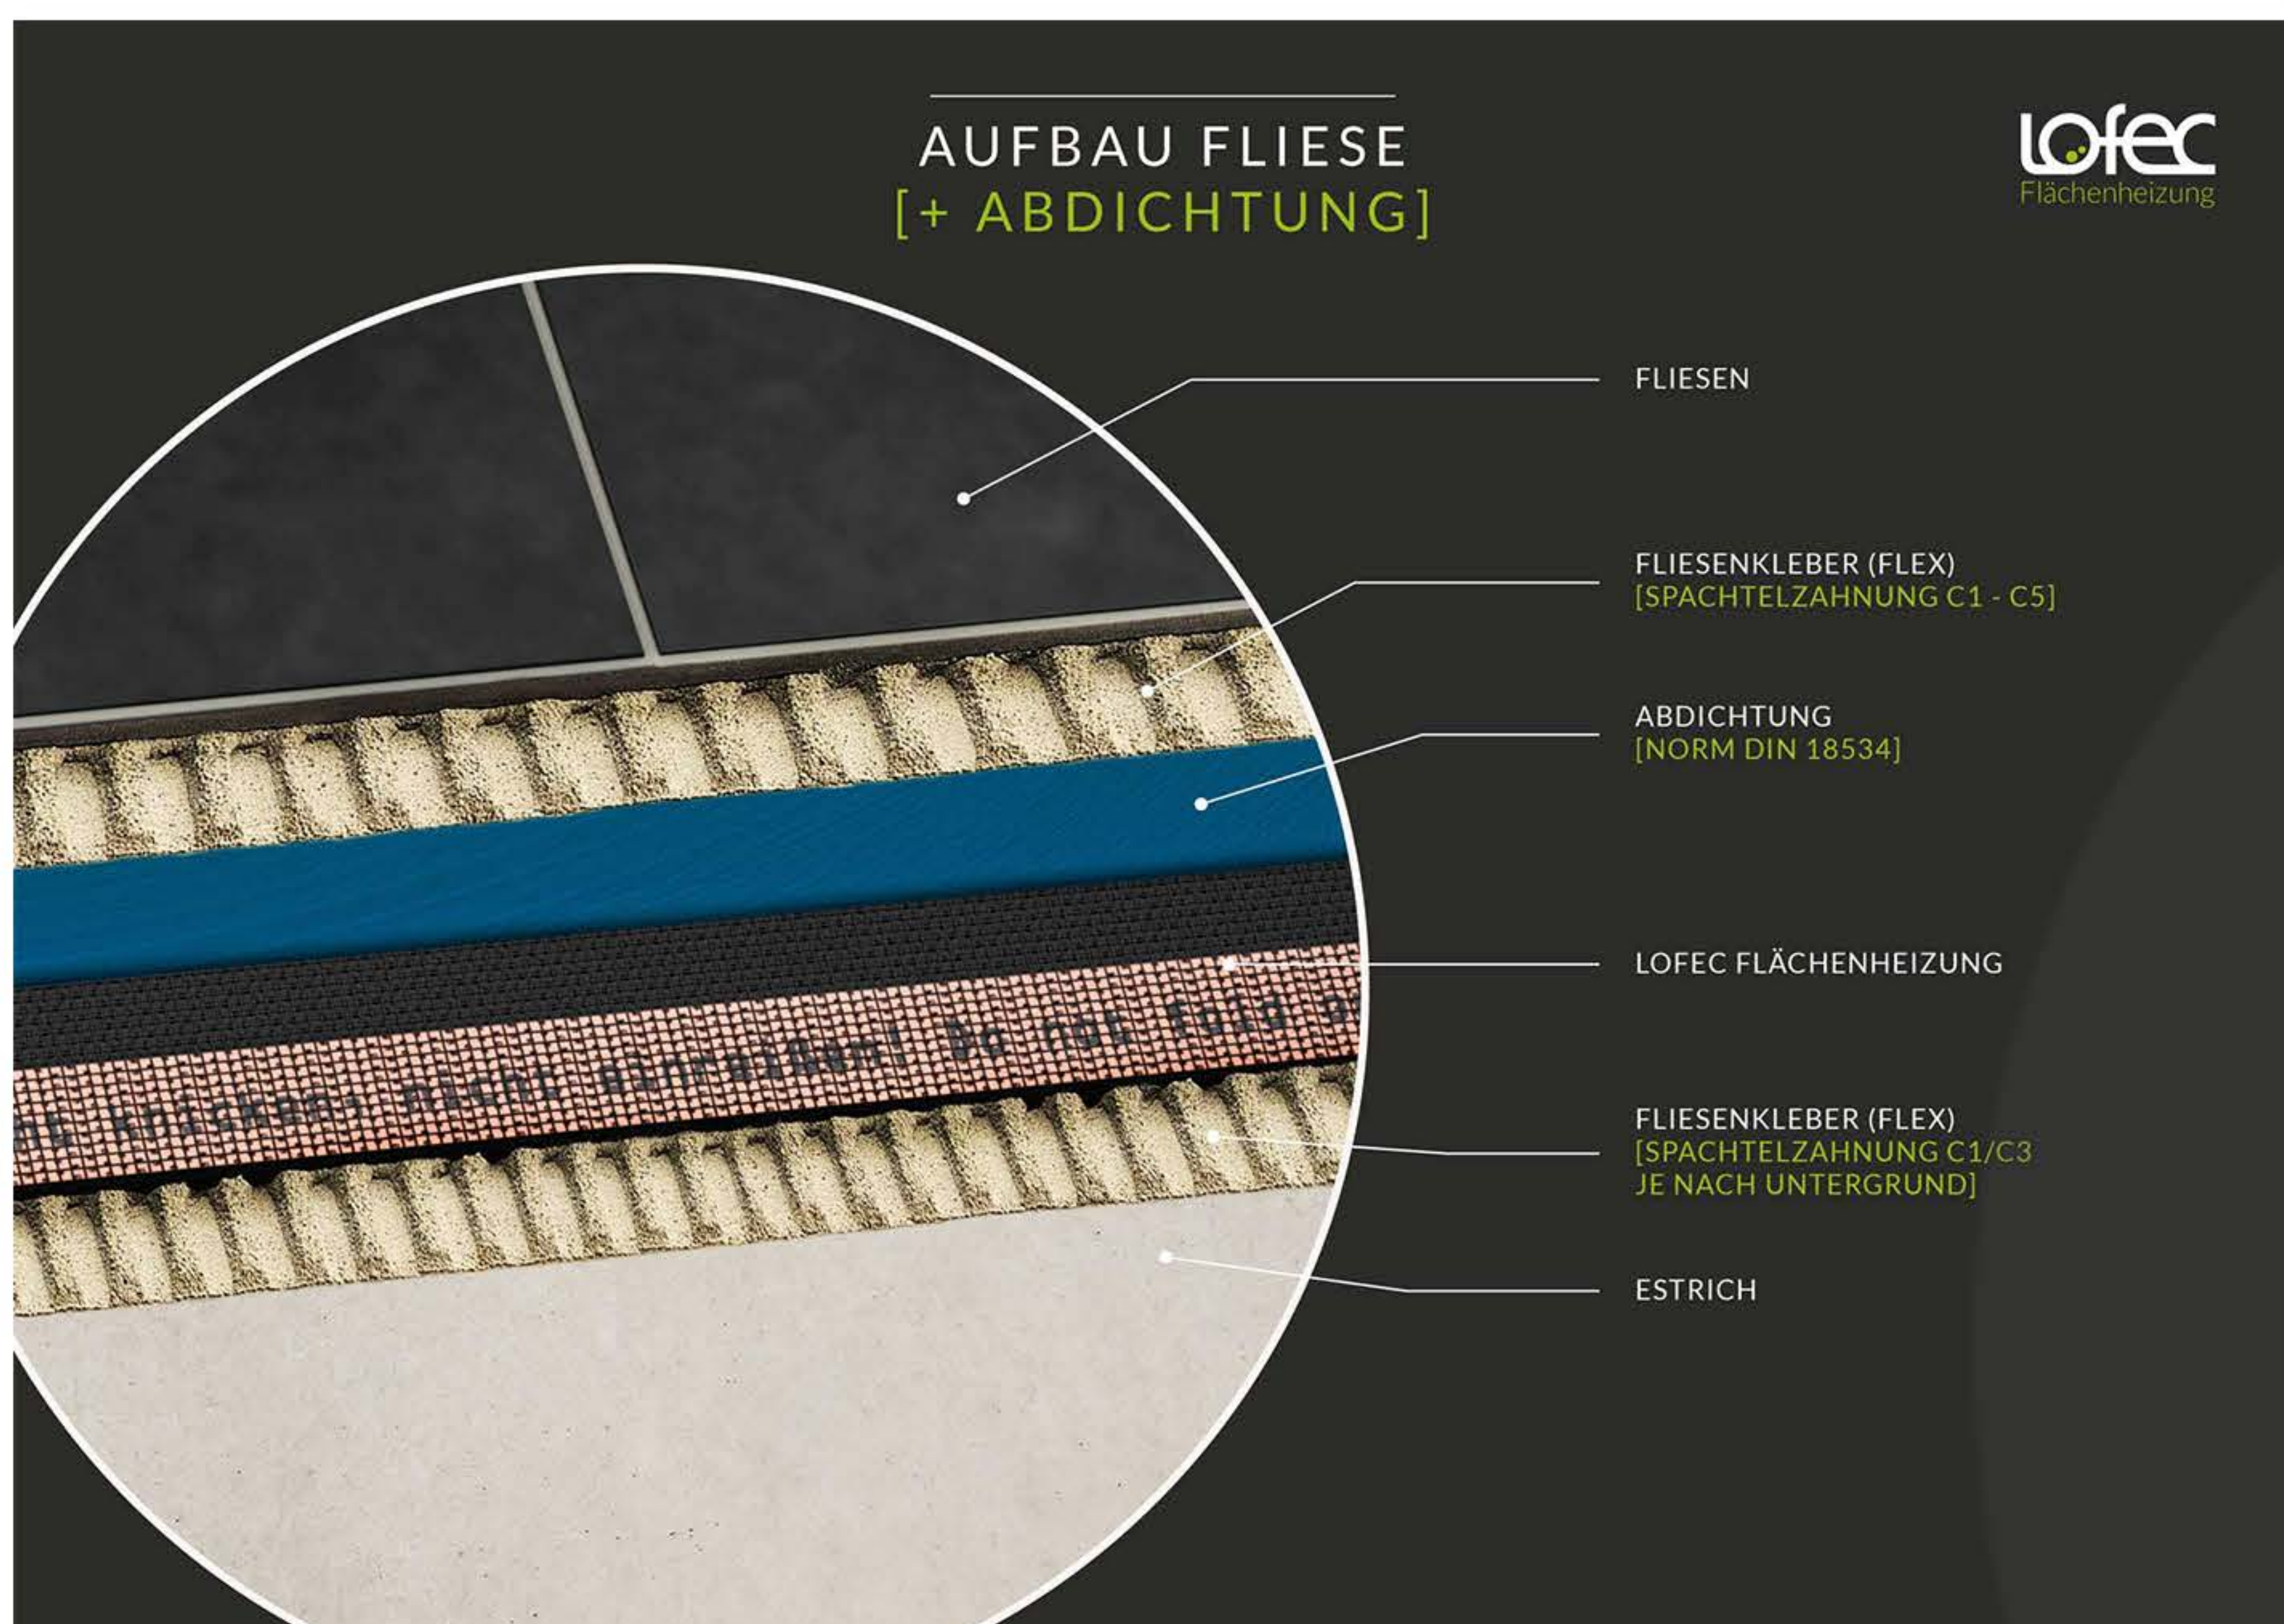

Schematischer Aufbau, Abdichtung laut Norm

Lofec GmbH

Freiherr-Vom-Stein-Weg 15 - 72108 Rottenburg am Neckar

Tel. 07472 931524-0 - www.lofec-gmbh.de - info@lofec-gmbh.de