

Technisches Merkblatt Nr. 5

Alle Heizungen die sie brauchen. In Einer.

Lofec Flächenheizung schwimmende Verlegung unter Laminat


Wir empfehlen bei einer Verlegung der Lofec Flächenheizung eine Trittschallunterlage mit einer Mindeststärke von 5 mm, um den Wärme-/Energieverlust zum Untergrund/Estrich hin gering zu halten. Ziel ist es, dass der Großteil der Wärme dort ankommt, wo Sie gewünscht wird, nämlich auf dem Laminatboden bzw. im Raum.

Der Fußbodentemperaturfühler ist hierbei immer zu verwenden. Der Fühler muss in einem Ausschnitt in der Trittschallunterlage verlegt werden. Der Fühler muss innerhalb der „Aktiven“ Heizfläche einer beliebigen Heizbahn installiert werden.

Zur Untergrundvorbehandlung und Vorbereitung sind alle gültigen Vorschriften und Normen einzuhalten.

- TKB 8 Beurteilen und Vorbereiten von Untergründen für Bodenbelag- und Parkettarbeiten
- CEN/TS 14472- 1 2003 -10 Elastische-, Textile- und Laminatbodenbeläge Planung, Vorbereitung und Verlegung Part 1: Allgemeines Part 3: Laminatbodenbeläge
- VOB, Teil C, DIN 18365

Die unterschiedlichen, uns nicht vorab bekannten konkreten Baustellenbedingungen schließen einen Anspruch aus diesen Angaben aus. Daher empfehlen wir ausreichende Eigenversuche. Die anerkannten Regeln des Faches, die derzeit gültigen Normen und Merkblätter und die Verlegeanleitungen des Belagherstellers sind zu beachten.

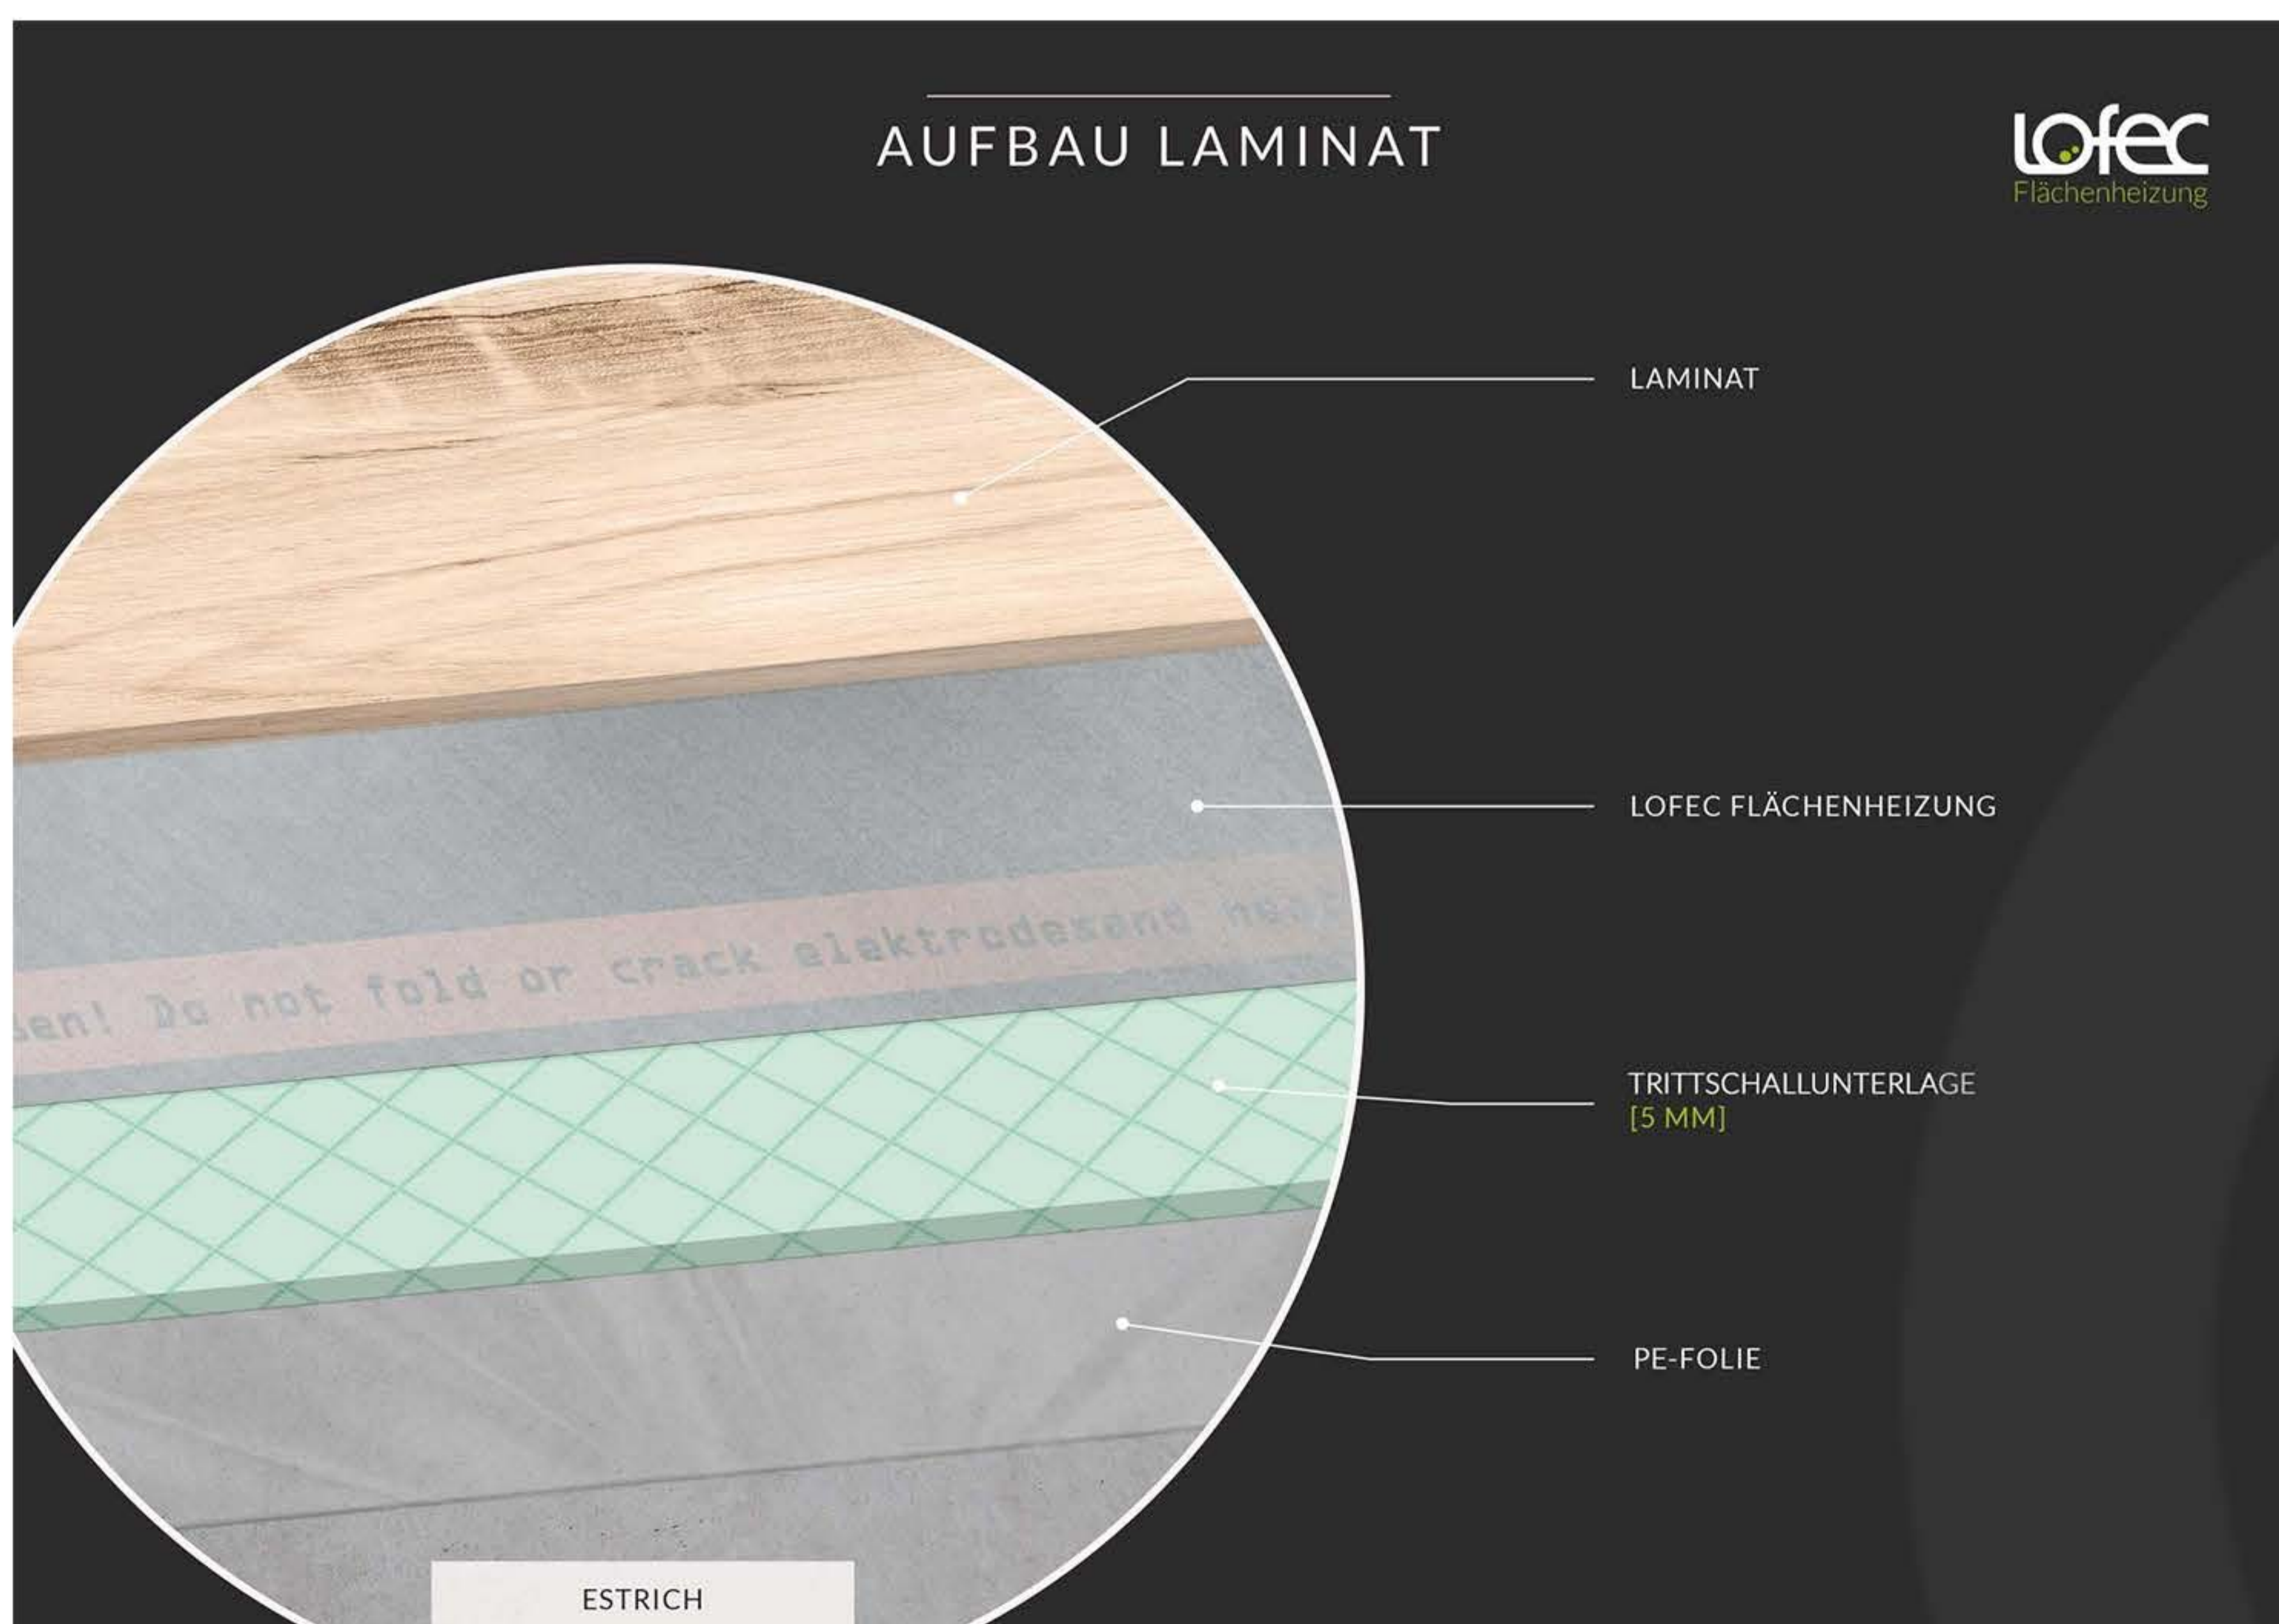

Schematischer Aufbau, schwimmende Verlegung

Lofec GmbH

Freiherr-Vom-Stein-Weg 15 - 72108 Rottenburg am Neckar

Tel. 07472 931524-0 - www.lofec-gmbh.de - info@lofec-gmbh.de